



Sporthalle in Sigmaringen- dorf

Wettbewerb / Anerkennung


Durch die Stellung der Sporthalle entlang der Bahnlinie und parallel zum Schulhaus (im Süden) wird ein bislang undefinierter Stadtraum klar gefaßt. Es entstehen so zwei klar definierte Stadträume für die Schule sowie für das Kinderhaus. Der Zugang erfolgt über einen dem Schulhof zugeordneten Haupteingang mit Windfang und direkt anschließendem Foyer. Über einen östlichen Nebeneingang können auch die Kindergartenkinder die Sporthalle auf kurzem Wege erreichen. Vom Foyer ausgehend werden über kurze Wege die Nutzungsbereiche Sporthalle sowie Umkleibereich erschlossen. Der Geräteraum, der Technikraum sowie der Regieraum werden direkt von der Halle aus erschlossen.

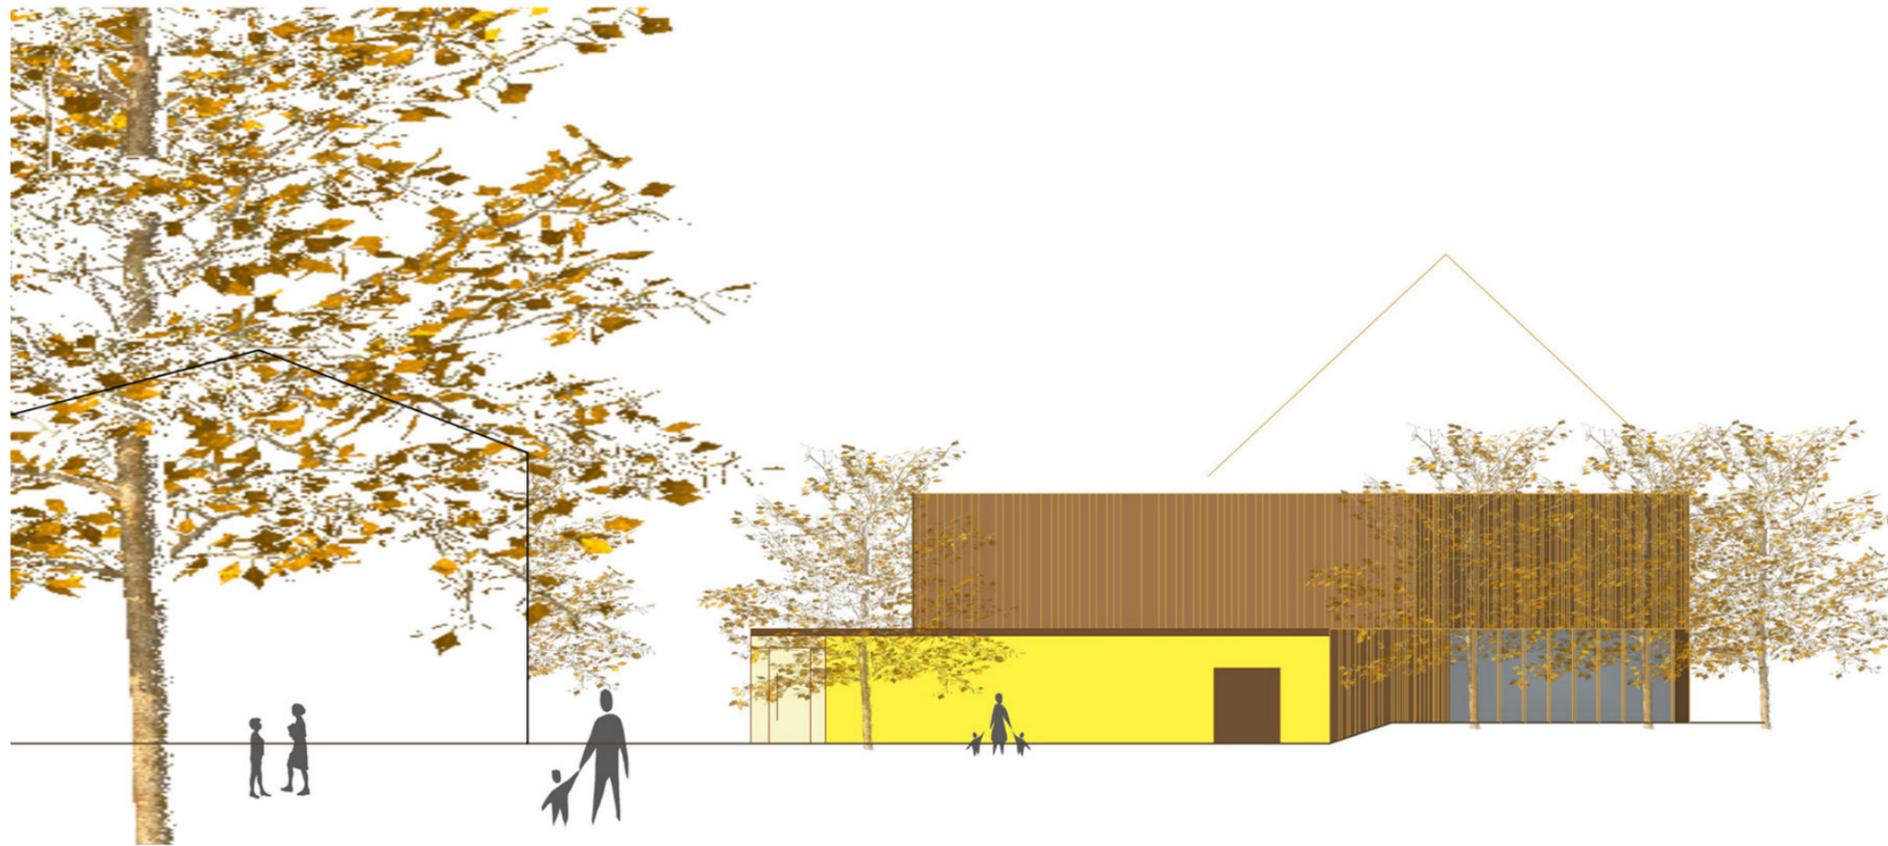


Ansicht von Osten

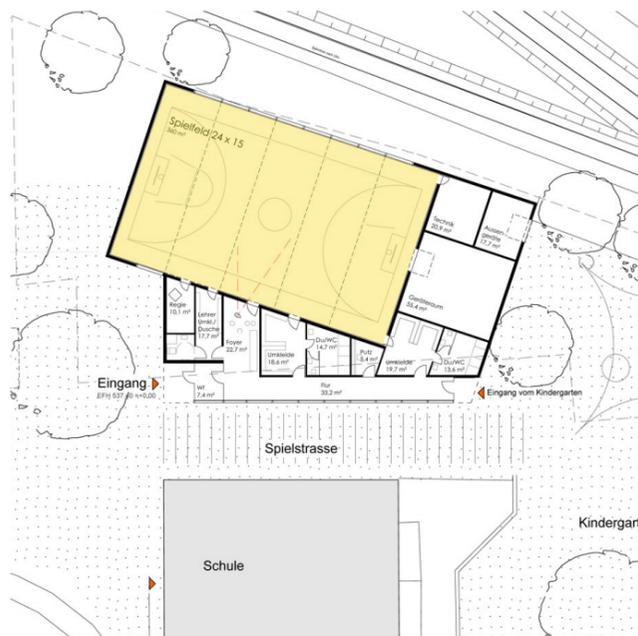

Grundriss

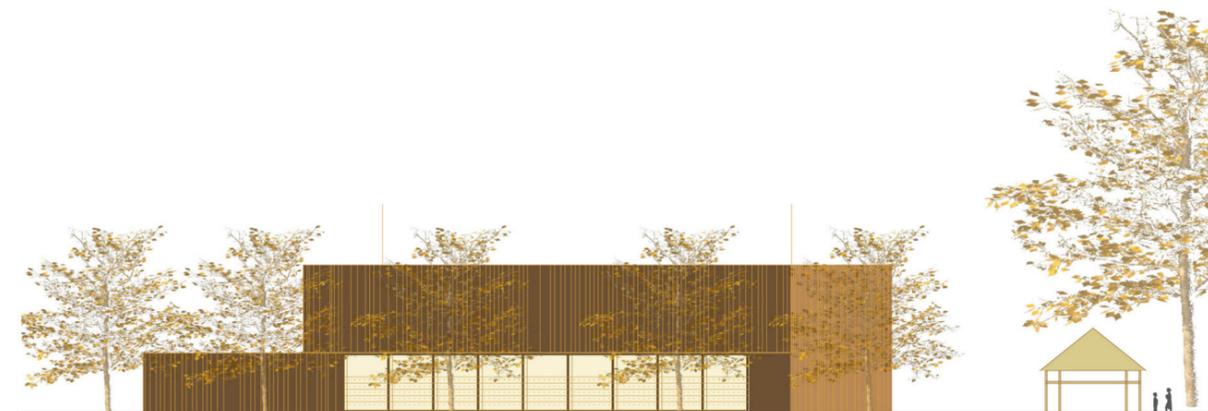

Ansicht von Norden

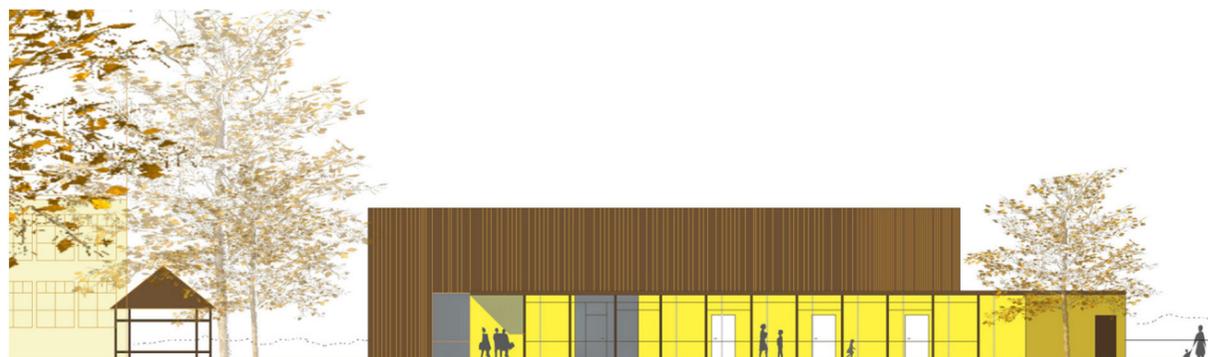

Ansicht von Süden

Projektdate

Verfahren:	Begrenzt offener Realisierungswettbewerb
Platzierung:	Anerkennung
Standort:	Sigmaringendorf
Bearbeitungszeit:	2009
BRI:	
Baukosten:	
Nutzung:	Sporthalle